


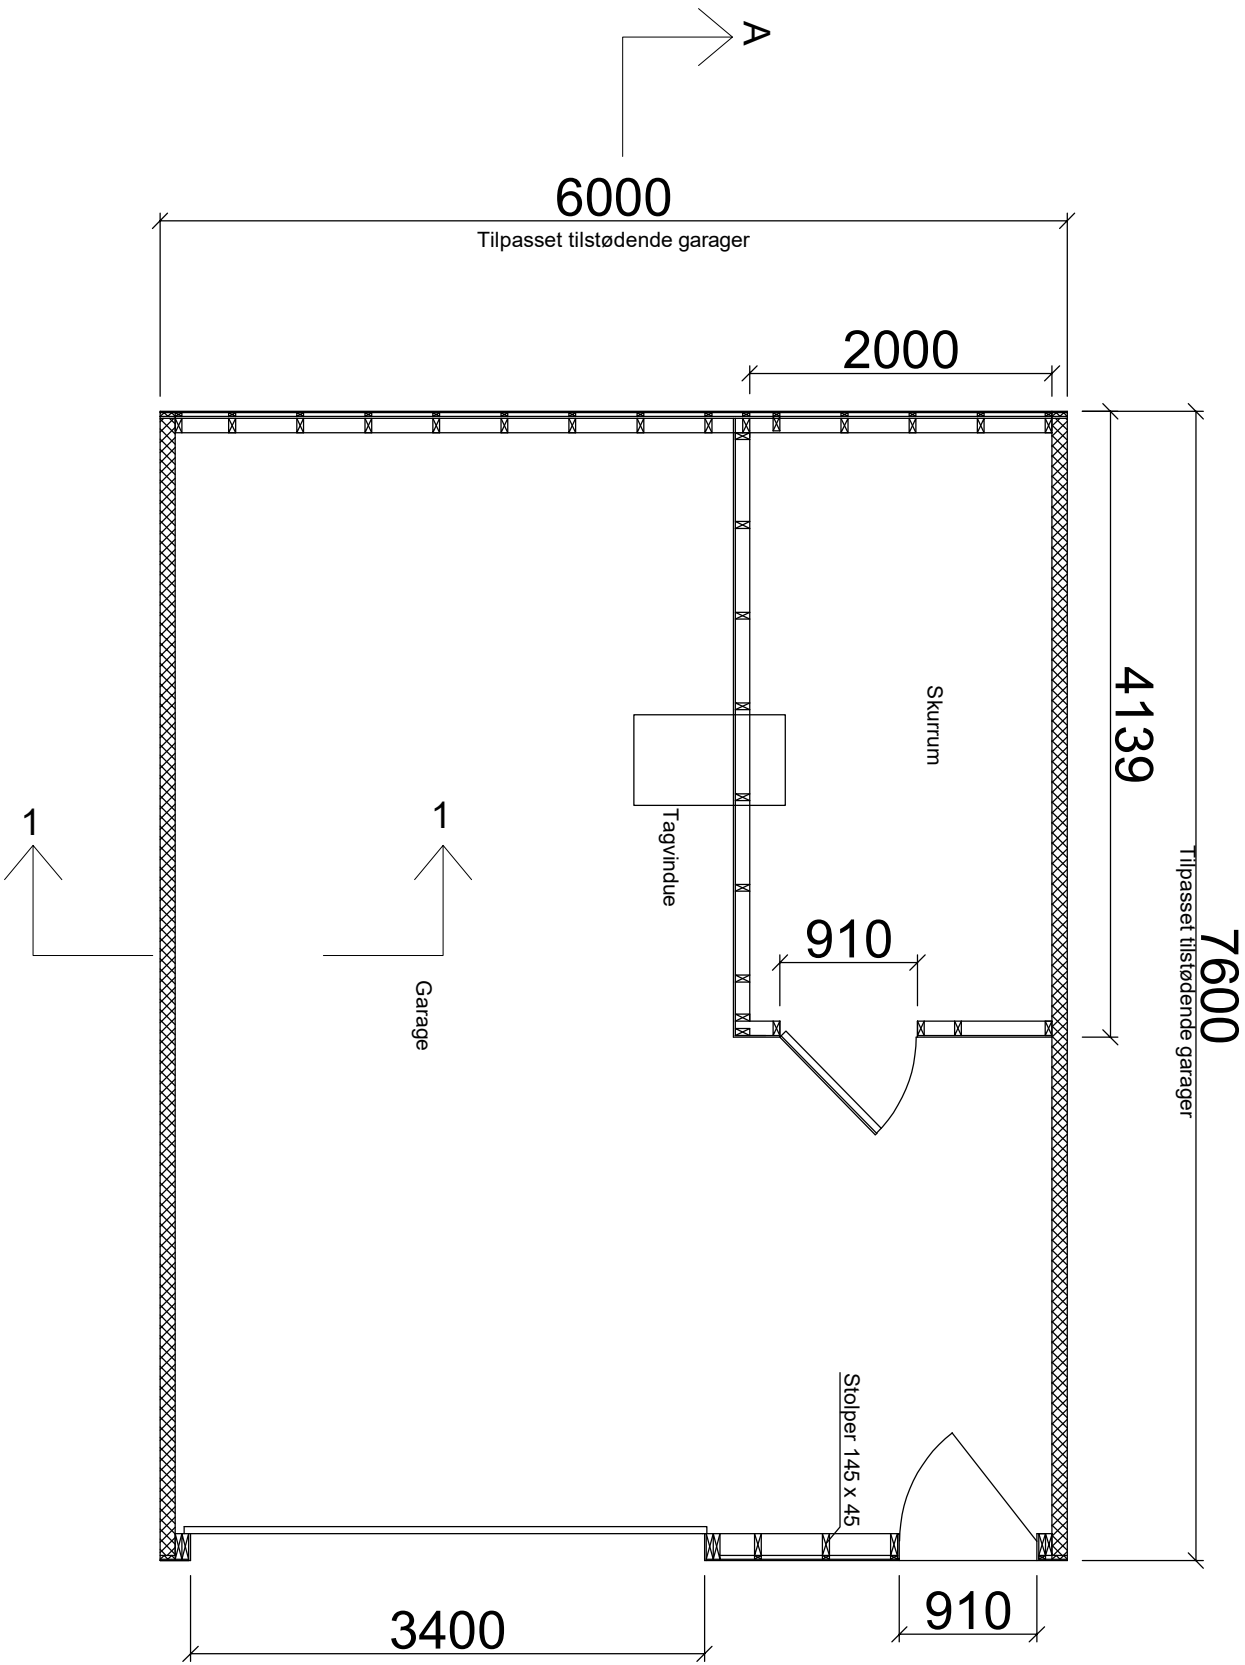

Bygherre: Marianne og David Child

Villa Emmas Have 5, Gråsten

Garage Emmas Have 5A

Garage Snit A-A

Målestok: 1:50



Dato: 9.2.2026

Tegning nr. G1

APOS, Andt. Petersen & Søn Aps.


www.APOS.dk

Planetvej 2, 6300 Gråsten

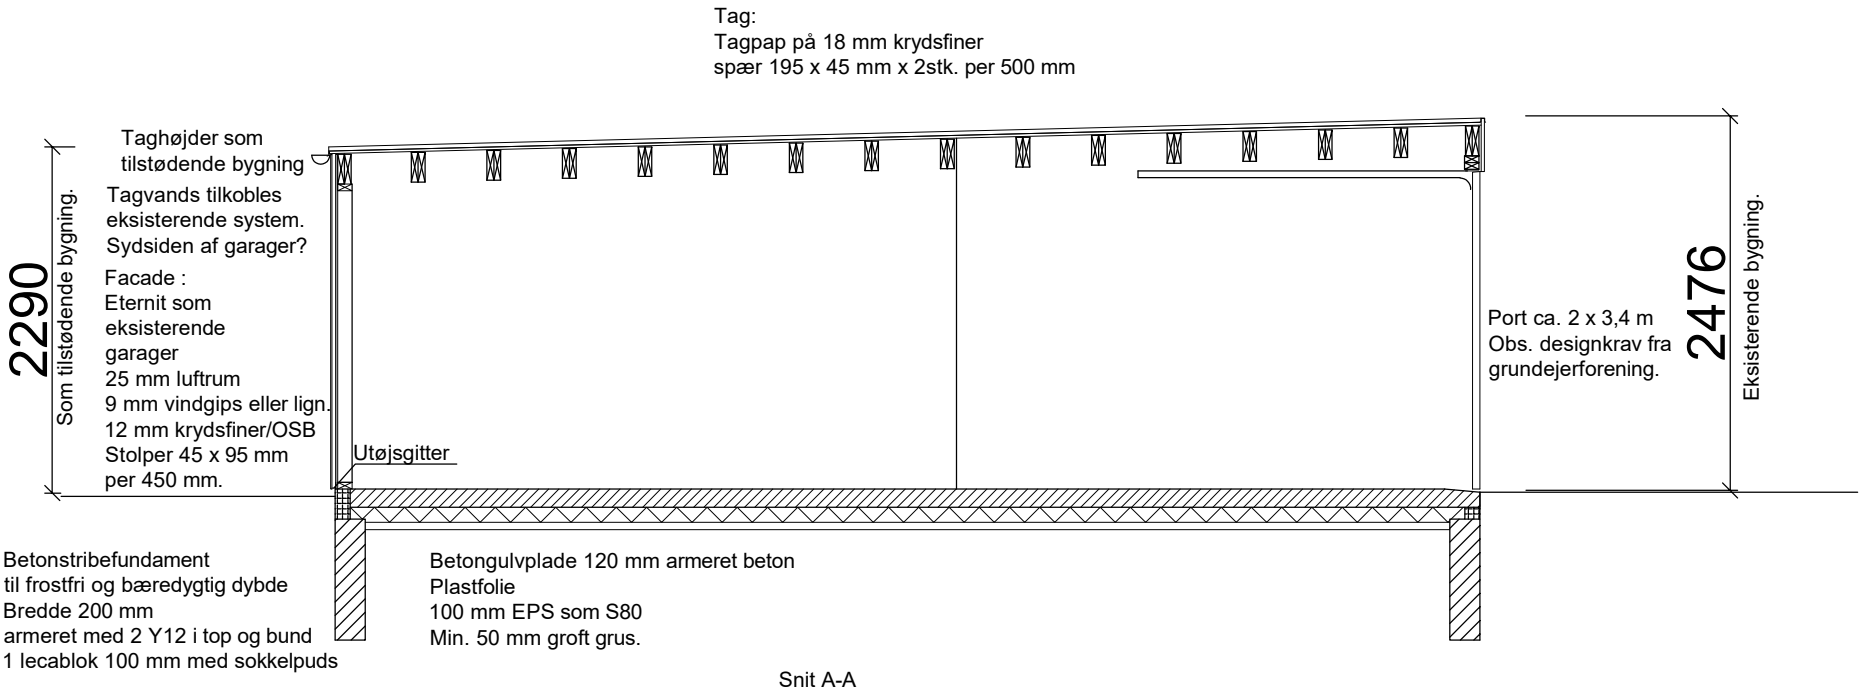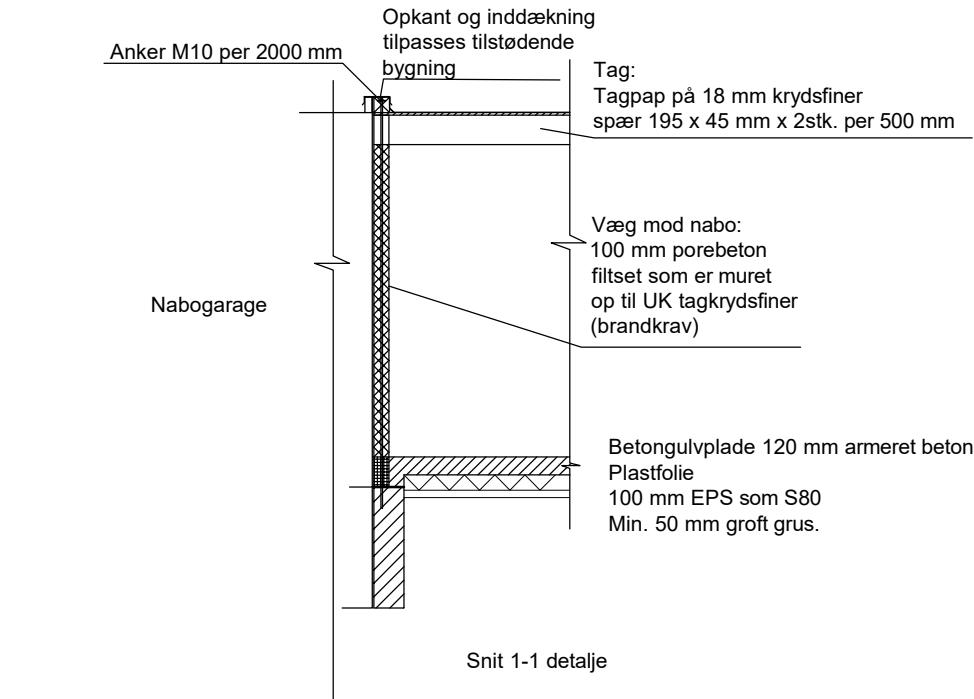

Bygherre: Marianne og David Child	
Villa Emmas Have 5, Gråsten	
Garage Emmas Have 5A	
Garage Snit A-A	Tegning nr. G2
Målestok: 1:50	
Dato:9.2.2026	

APOS, Andr. Petersen & Søn ApS,
www.APOS.dk
Planetvej 2, 6300 Gråsten

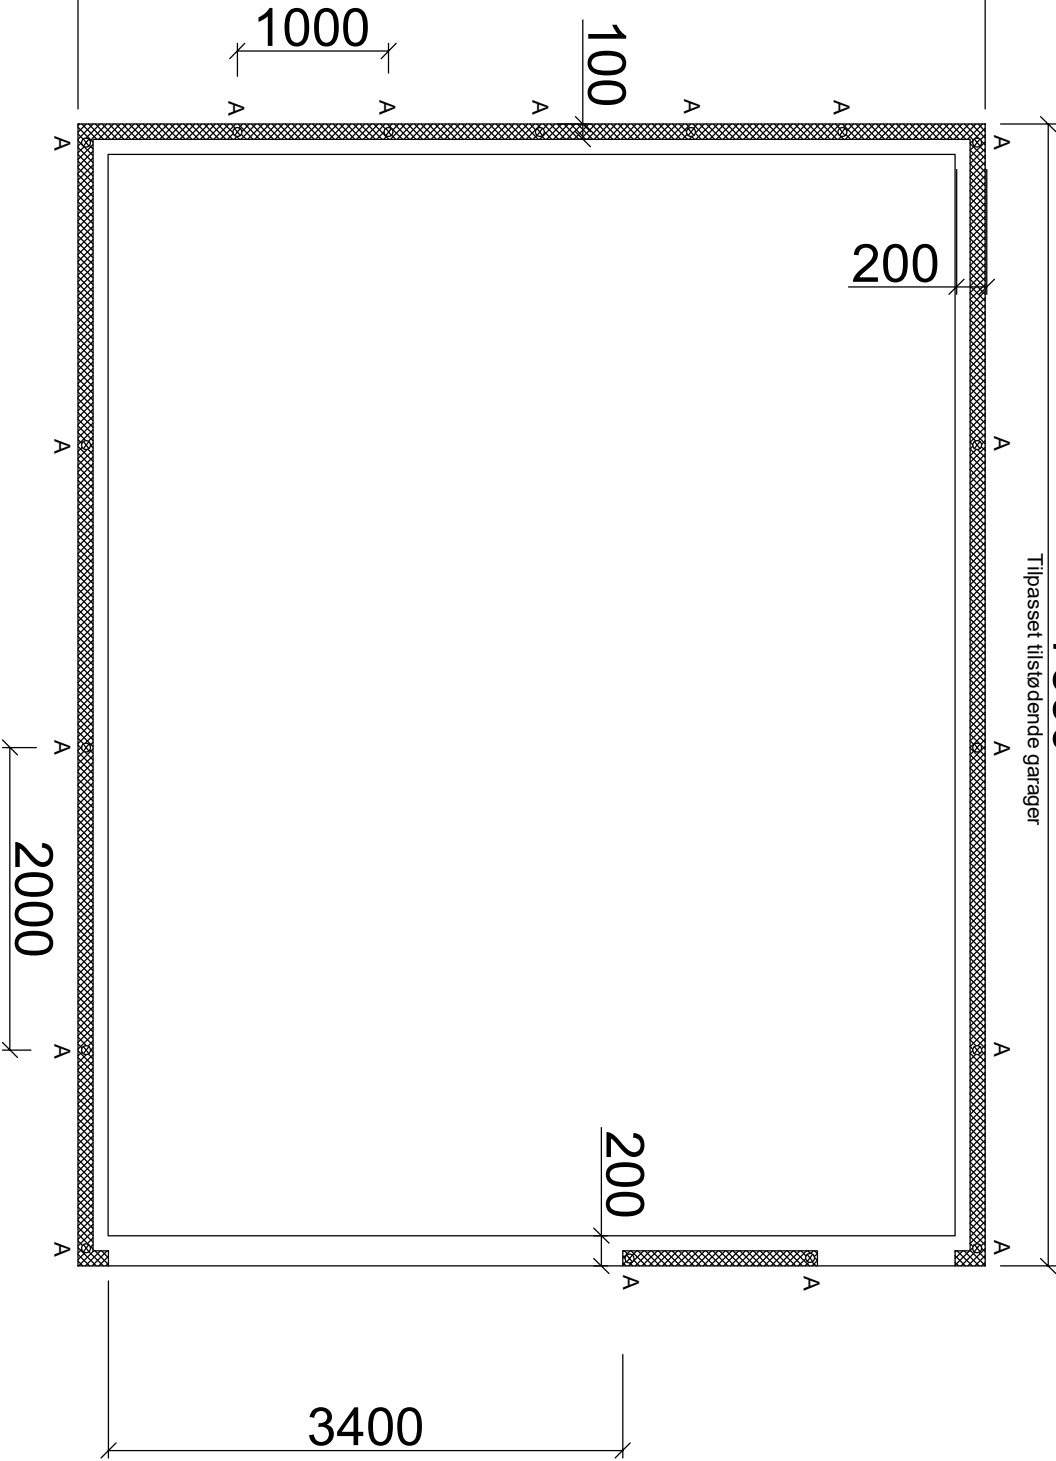

Bygherre: Marianne og David Child	
Villa Emmas Have 5, Gråsten	
Garage Emmas Have 5A	
Garage Fundament	
Målestok: 1:50	Tegning nr. G3
Dato: 9.2.2026	