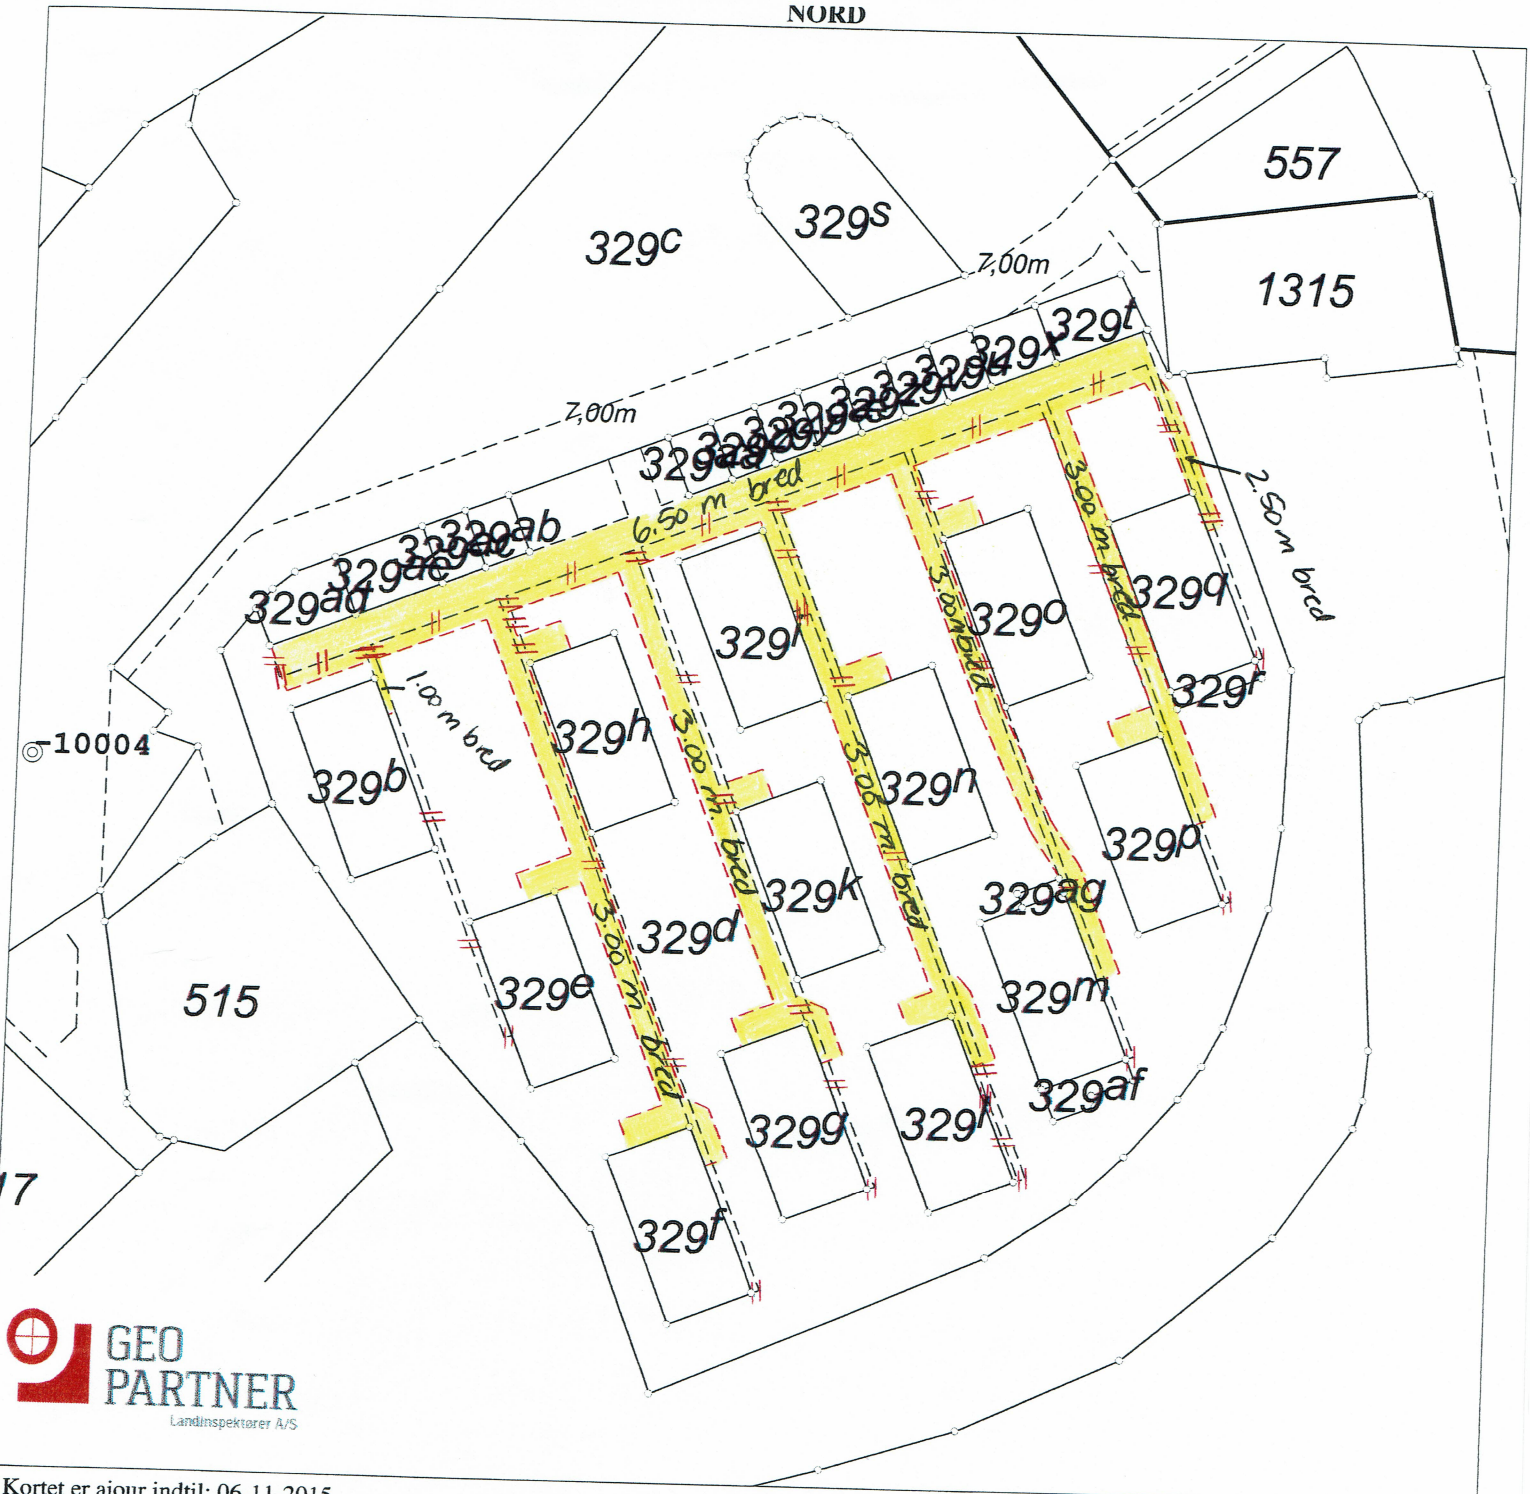

Kortet er ajour indtil: 06-11-2015

Signaturforklaring:

- Eksisterende skel
- Ny privat fællesvej optages
- Strandbeskyttelseslinier
- Nyt skel
- Skelpunkt indmålt til fikspunkt
- Klitfredningslinier
- Skel der slettes
- Vej der slettes
- Linier for V2-forurening
- Fikspunkt

Geodatastyrelsen © Copyright

Ændringskort

Matr.nr.: **329d**

Ejerlav: **Gråsten, Gråsten-Adsbøl**

Ejerlavskode: 1530152

Kommune: Sønderborg Kommune

Kommunekode: 540

Amt: Region Syddanmark

Målforhold: 1:1000

Landinspektør j.nr.: 1504273

Sagen omhandler følgende:

Indsnævring/omlægning af privat fællesvej

Peter Mortensen

Landinspektør

Dato: 9. november 2015